

EDIFICIO
Malui
SANTA GEMA 39

LA VIVIENDA TIENE ASIGNADOS LOS SIGUIENTES ANEJOS

- UNA PLAZA DE APARCAMIENTO
- UN TRASTERO

VIVIENDA DE 2 DORMITORIOS y 2 BAÑOS
CON DISFRUTE DEL ESPACIO INSIDE MEDITERRANEAN

- PISCINA EXTERIOR
- GIMNASIO EQUIPADO
- VESTUARIOS
- ESPACIO JACUZZI Y BAÑO DE VAPOR
- SALA SOCIAL

TIPO C - planta 1ª a 3ª

VIVIENDA TIPO C - PLANTA 1ª a 3ª


SALÓN	24,52 m ²	DORMITORIO PPAL	14,52 m ²
COCINA	7,24 m ²	BAÑO PPAL	3,76 m ²
BAÑO 2	2,88 m ²	DORMITORIO 2	8,97 m ²
DISTRIBUIDOR	2,80 m ²		
TOTAL SUP. ÚTIL INTERIOR		64,69 m ²	

TERRAZA 1	3,07 m ²	TENDEDOR	1,86 m ²
-----------	---------------------	----------	---------------------

TOTAL SUP. ÚTIL EXTERIOR		4,93 m ²	
--------------------------	--	---------------------	--

TOTAL SUPERFICIE ÚTIL		69,62 m ²	
-----------------------	--	----------------------	--

*Plano meramente informativo susceptible de modificación

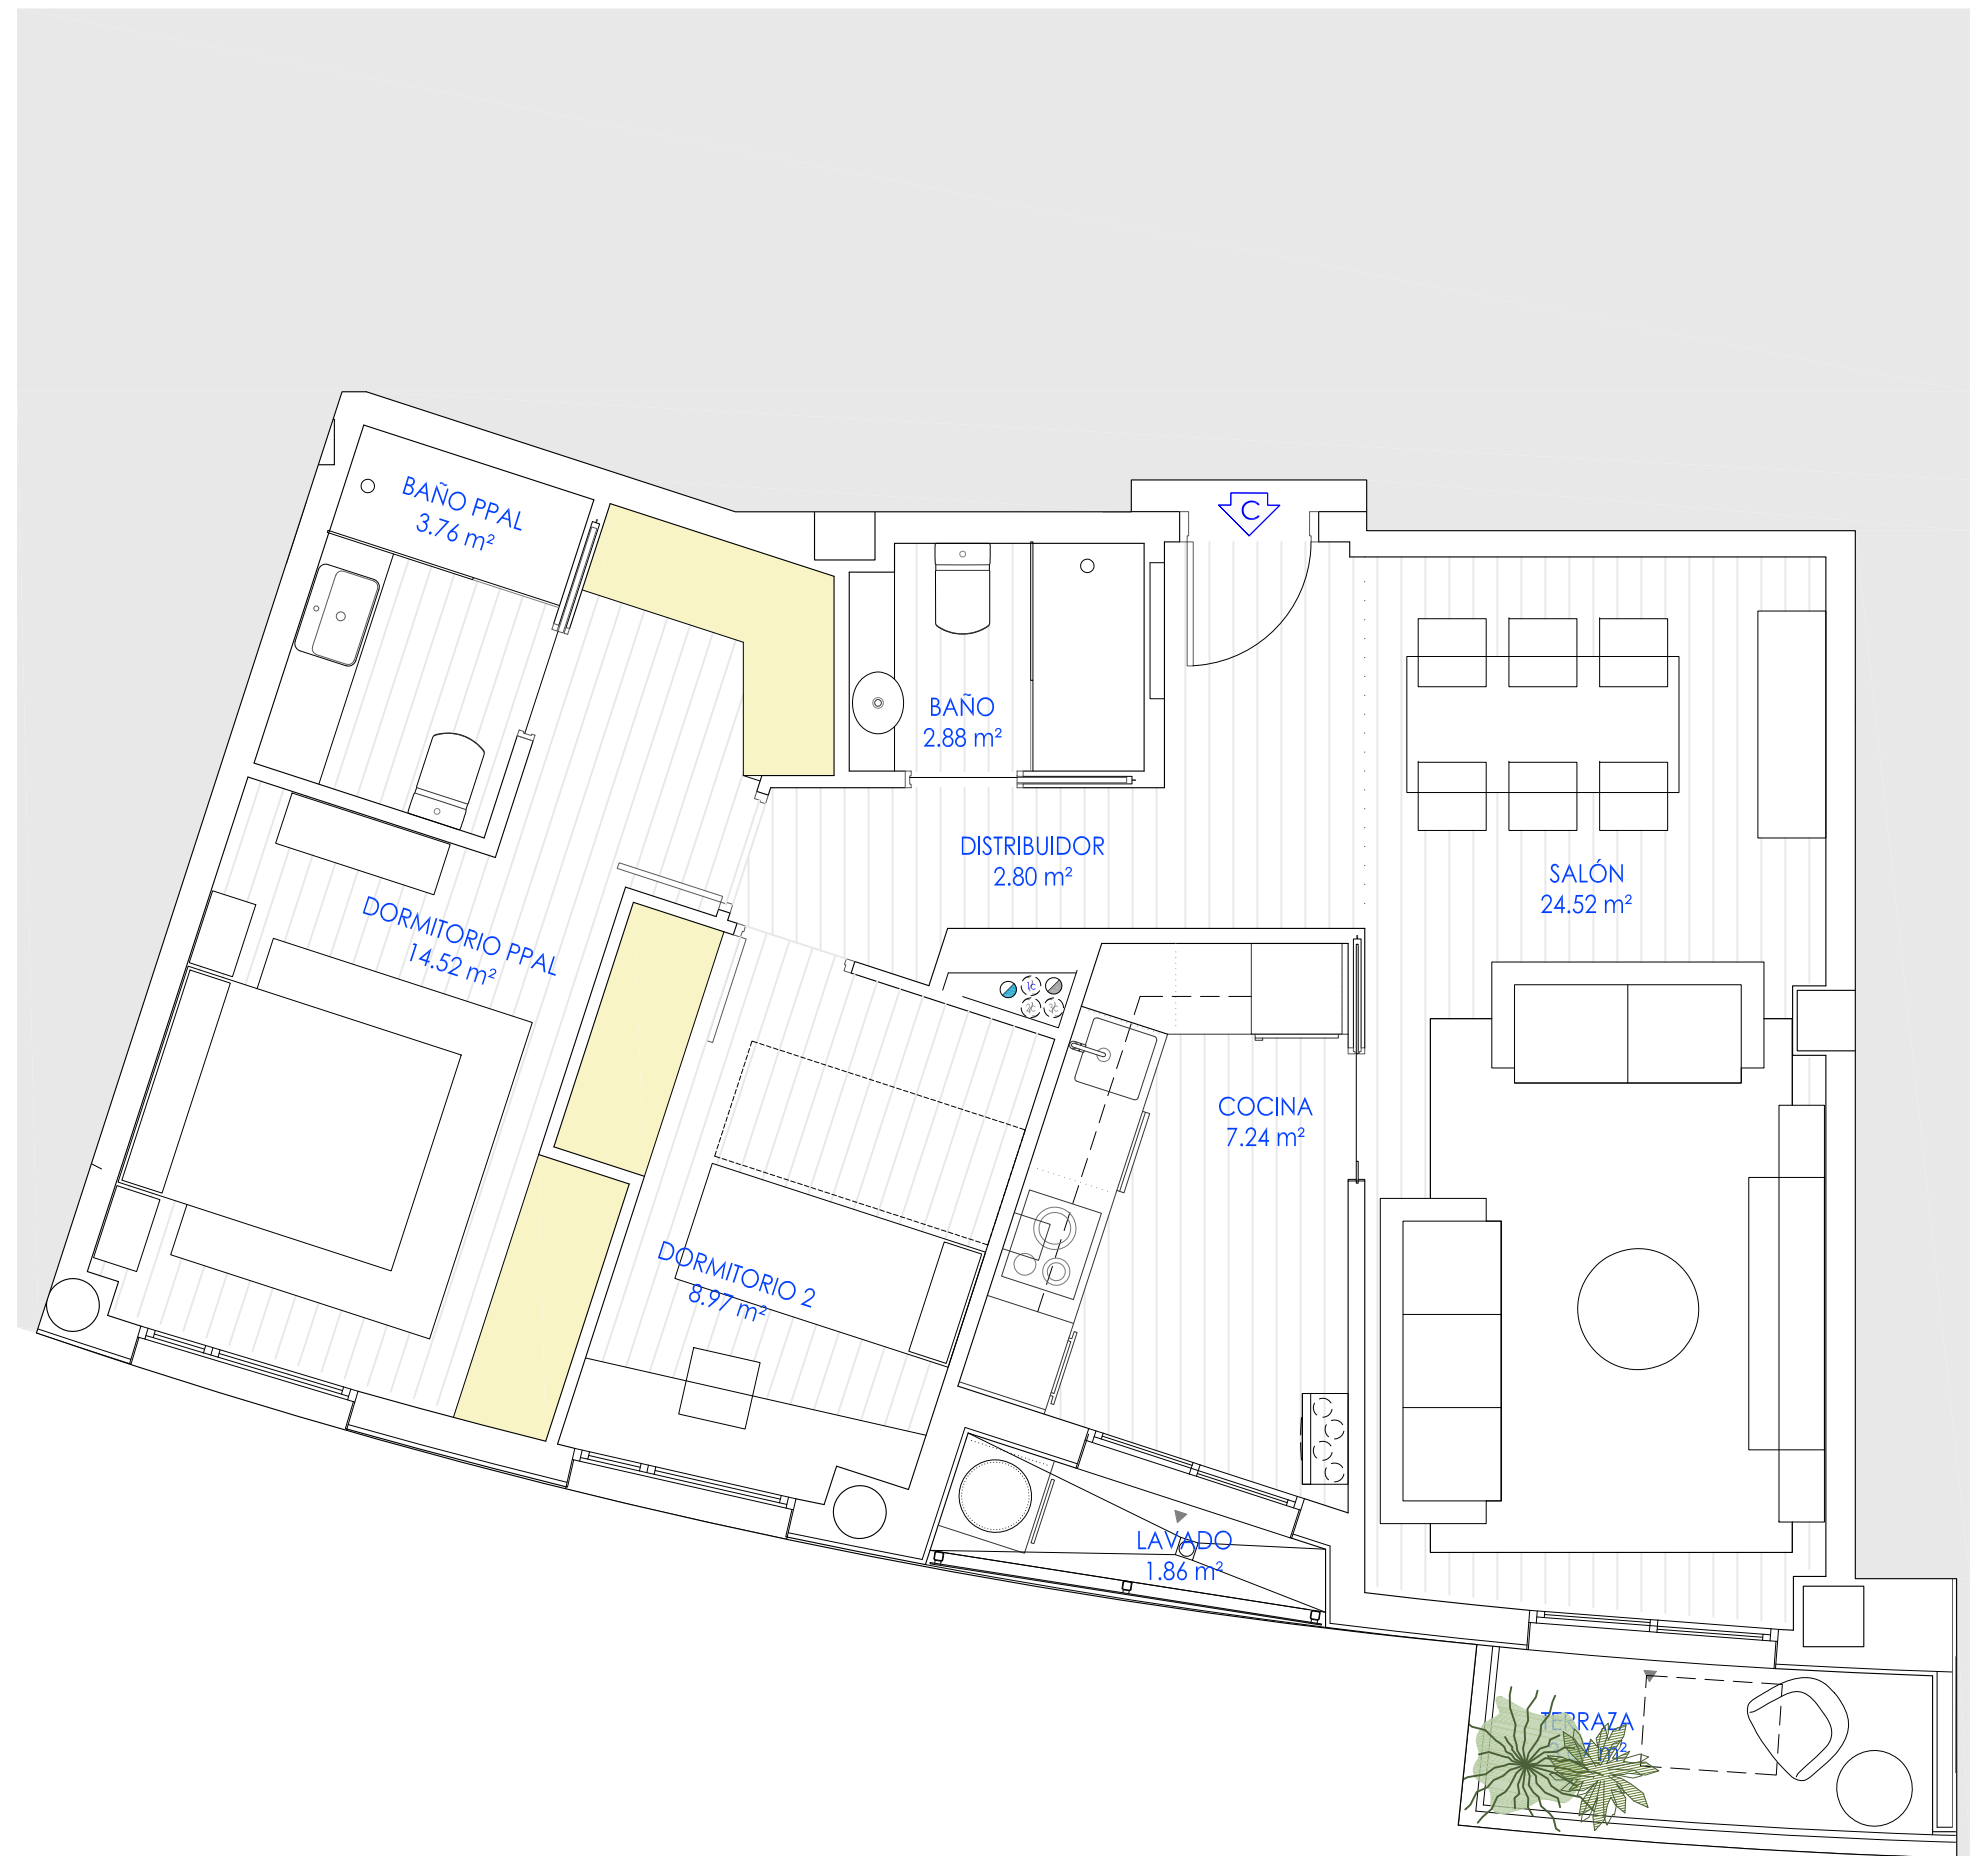

PROMUEVE Y COMERCIALIZA CAS INMOBILIARIA
CLARA CAMPOAMOR 30, LOCAL. ZARAGOZA
cas@constalfonso.es - 976.35.21.29
www.casinmobiliaria.es