

EDIFICIO  
**Malui**  
SANTA GEMA 39

LA VIVIENDA TIENE ASIGNADOS LOS SIGUIENTES ANEJOS

- UNA PLAZA DE APARCAMIENTO
- UN TRASTERO

VIVIENDA DE 3 DORMITORIOS y 2 BAÑOS  
CON DISFRUTE DEL ESPACIO INSIDE MEDITERRANEAN

- PISCINA EXTERIOR
- GIMNASIO EQUIPADO
- VESTUARIOS
- ESPACIO JACUZZI Y BAÑO DE VAPOR
- SALA SOCIAL

**TIPO A - planta 6ª (ático)**

**VIVIENDA TIPO A - PLANTA 6ª (ÁTICO)**

|           |                      |                 |                      |
|-----------|----------------------|-----------------|----------------------|
| VESTÍBULO | 4,65 m <sup>2</sup>  | DORMITORIO PPAL | 13,65 m <sup>2</sup> |
| SALÓN     | 24,12 m <sup>2</sup> | BAÑO PPAL       | 3,41 m <sup>2</sup>  |
| COCINA    | 9,49 m <sup>2</sup>  | DORMITORIO 2    | 11,38 m <sup>2</sup> |
| BAÑO 2    | 3,03 m <sup>2</sup>  | DORMITORIO 3    | 9,77 m <sup>2</sup>  |
| ESCALERA  | 2,27 m <sup>2</sup>  | DISTRIBUIDOR    | 2,80 m <sup>2</sup>  |
|           |                      | TORREÓN         | 5,85 m <sup>2</sup>  |


TOTAL SUP. ÚTIL INTERIOR 90,42 m<sup>2</sup>


|           |                      |                  |                      |
|-----------|----------------------|------------------|----------------------|
| TERRAZA 1 | 14,22 m <sup>2</sup> | TERRAZA SOLARIUM | 18,48 m <sup>2</sup> |
| TENDEDOR  | 2,74 m <sup>2</sup>  | ZONA DE PLAYA    | 3,55 m <sup>2</sup>  |
|           |                      | LÁMINA DE AGUA   | 7,86 m <sup>2</sup>  |

TOTAL SUP. ÚTIL EXTERIOR 46,85 m<sup>2</sup>

**TOTAL SUPERFICIE ÚTIL 137,27 m<sup>2</sup>**

\*Plano meramente informativo susceptible de modificación

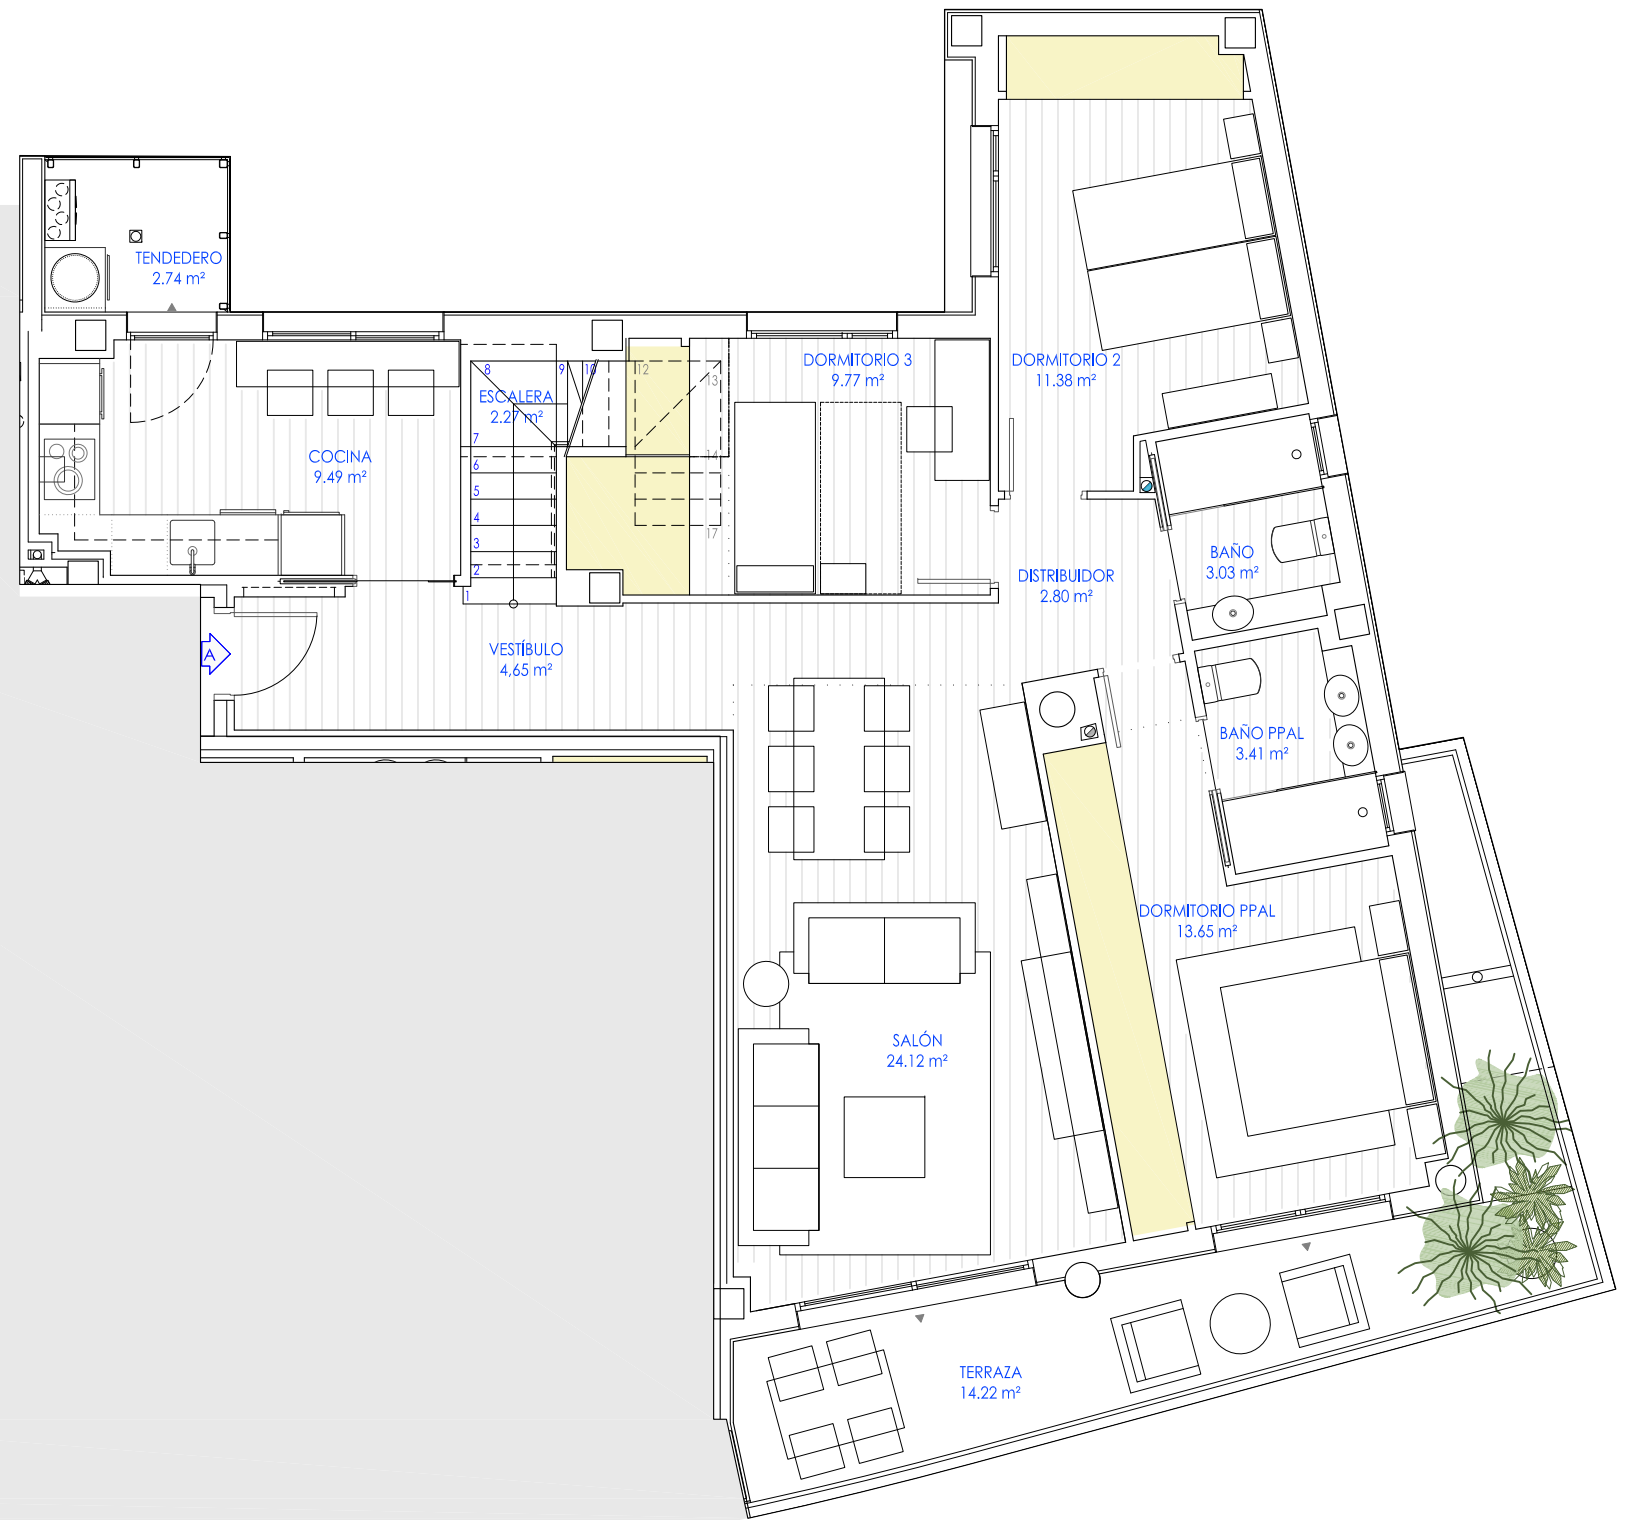

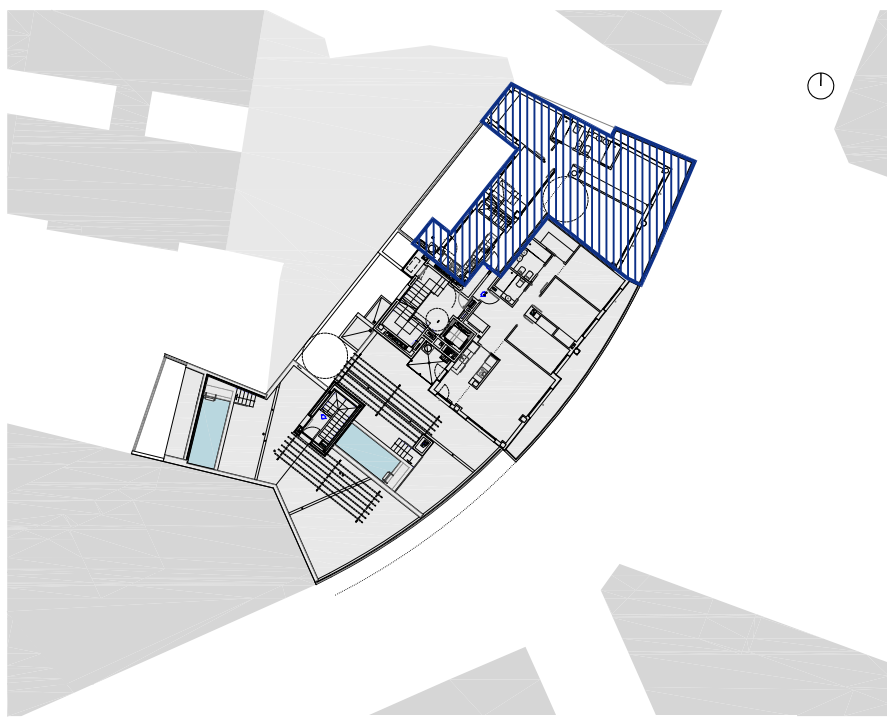

EDIFICIO  
**Malui**  
SANTA GEMA 39

LA VIVIENDA TIENE ASIGNADOS LOS SIGUIENTES ANEJOS

- UNA PLAZA DE APARCAMIENTO
- UN TRASTERO

VIVIENDA DE 3 DORMITORIOS y 2 BAÑOS  
CON DISFRUTE DEL ESPACIO INSIDE MEDITERRANEAN

- PISCINA EXTERIOR
- GIMNASIO EQUIPADO
- VESTUARIOS
- ESPACIO JACUZZI Y BAÑO DE VAPOR
- SALA SOCIAL

### TIPO A - planta 6ª (ático)

#### VIVIENDA TIPO A - PLANTA 6ª (ÁTICO)

|                                 |                      |                 |                            |
|---------------------------------|----------------------|-----------------|----------------------------|
| VESTÍBULO                       | 4,65 m <sup>2</sup>  | DORMITORIO PPAL | 13,65 m <sup>2</sup>       |
| SALÓN                           | 24,12 m <sup>2</sup> | BAÑO PPAL       | 3,41 m <sup>2</sup>        |
| COCINA                          | 9,49 m <sup>2</sup>  | DORMITORIO 2    | 11,38 m <sup>2</sup>       |
| BAÑO 2                          | 3,03 m <sup>2</sup>  | DORMITORIO 3    | 9,77 m <sup>2</sup>        |
| ESCALERA                        | 2,27 m <sup>2</sup>  | DISTRIBUIDOR    | 2,80 m <sup>2</sup>        |
|                                 |                      | TORREÓN         | 5,85 m <sup>2</sup>        |
| <b>TOTAL SUP. ÚTIL INTERIOR</b> |                      |                 | <b>90,42 m<sup>2</sup></b> |

|           |                      |                  |                      |
|-----------|----------------------|------------------|----------------------|
| TERRAZA 1 | 14,22 m <sup>2</sup> | TERRAZA SOLARIUM | 18,48 m <sup>2</sup> |
| TENEDOR   | 2,74 m <sup>2</sup>  | ZONA DE PLAYA    | 3,55 m <sup>2</sup>  |
|           |                      | LÁMINA DE AGUA   | 7,86 m <sup>2</sup>  |

|                                 |  |  |                            |
|---------------------------------|--|--|----------------------------|
| <b>TOTAL SUP. ÚTIL EXTERIOR</b> |  |  | <b>46,85 m<sup>2</sup></b> |
|---------------------------------|--|--|----------------------------|

**TOTAL SUPERFICIE ÚTIL 137,27 m<sup>2</sup>**

\*Plano meramente informativo susceptible de modificación

