

EDIFICIO Malui

SANTA GEMA 39

LA VIVIENDA TIENE ASIGNADOS LOS SIGUIENTES ANEJOS

UNA PLAZA DE APARCAMIENTO
UN TRASTERO

VIVIENDA DE 2 DORMITORIOS y 2 BAÑOS
CON DISFRUTE DEL ESPACIO INSIDE MEDITERRANEAN

PISCINA EXTERIOR
GIMNASIO EQUIPADO
VESTUARIOS
ESPACIO JACUZZI Y BAÑO DE VAPOR
SALA SOCIAL

TIPO B - planta 2ª

VIVIENDA TIPO B - PLANTA 1ª a 3ª

SALÓN	21,87 m ²	DORMITORIO PPAL	16,01 m ²
COCINA	9,31 m ²	BAÑO PPAL	3,74 m ²
BAÑO 2	2,87 m ²	DORMITORIO 2	9,02 m ²
DISTRIBUIDOR	2,13 m ²		
TOTAL SUP. ÚTIL INTERIOR			64,95 m²

TERRAZA 1	14,14 m ²	TENDEDOR	2,08 m ²
-----------	----------------------	----------	---------------------


TOTAL SUP. ÚTIL EXTERIOR			16,22 m²
---------------------------------	--	--	----------------------------

TOTAL SUPERFICIE ÚTIL			81,17 m²
------------------------------	--	--	----------------------------

*Plano meramente informativo susceptible de modificación



1/50 (A3)

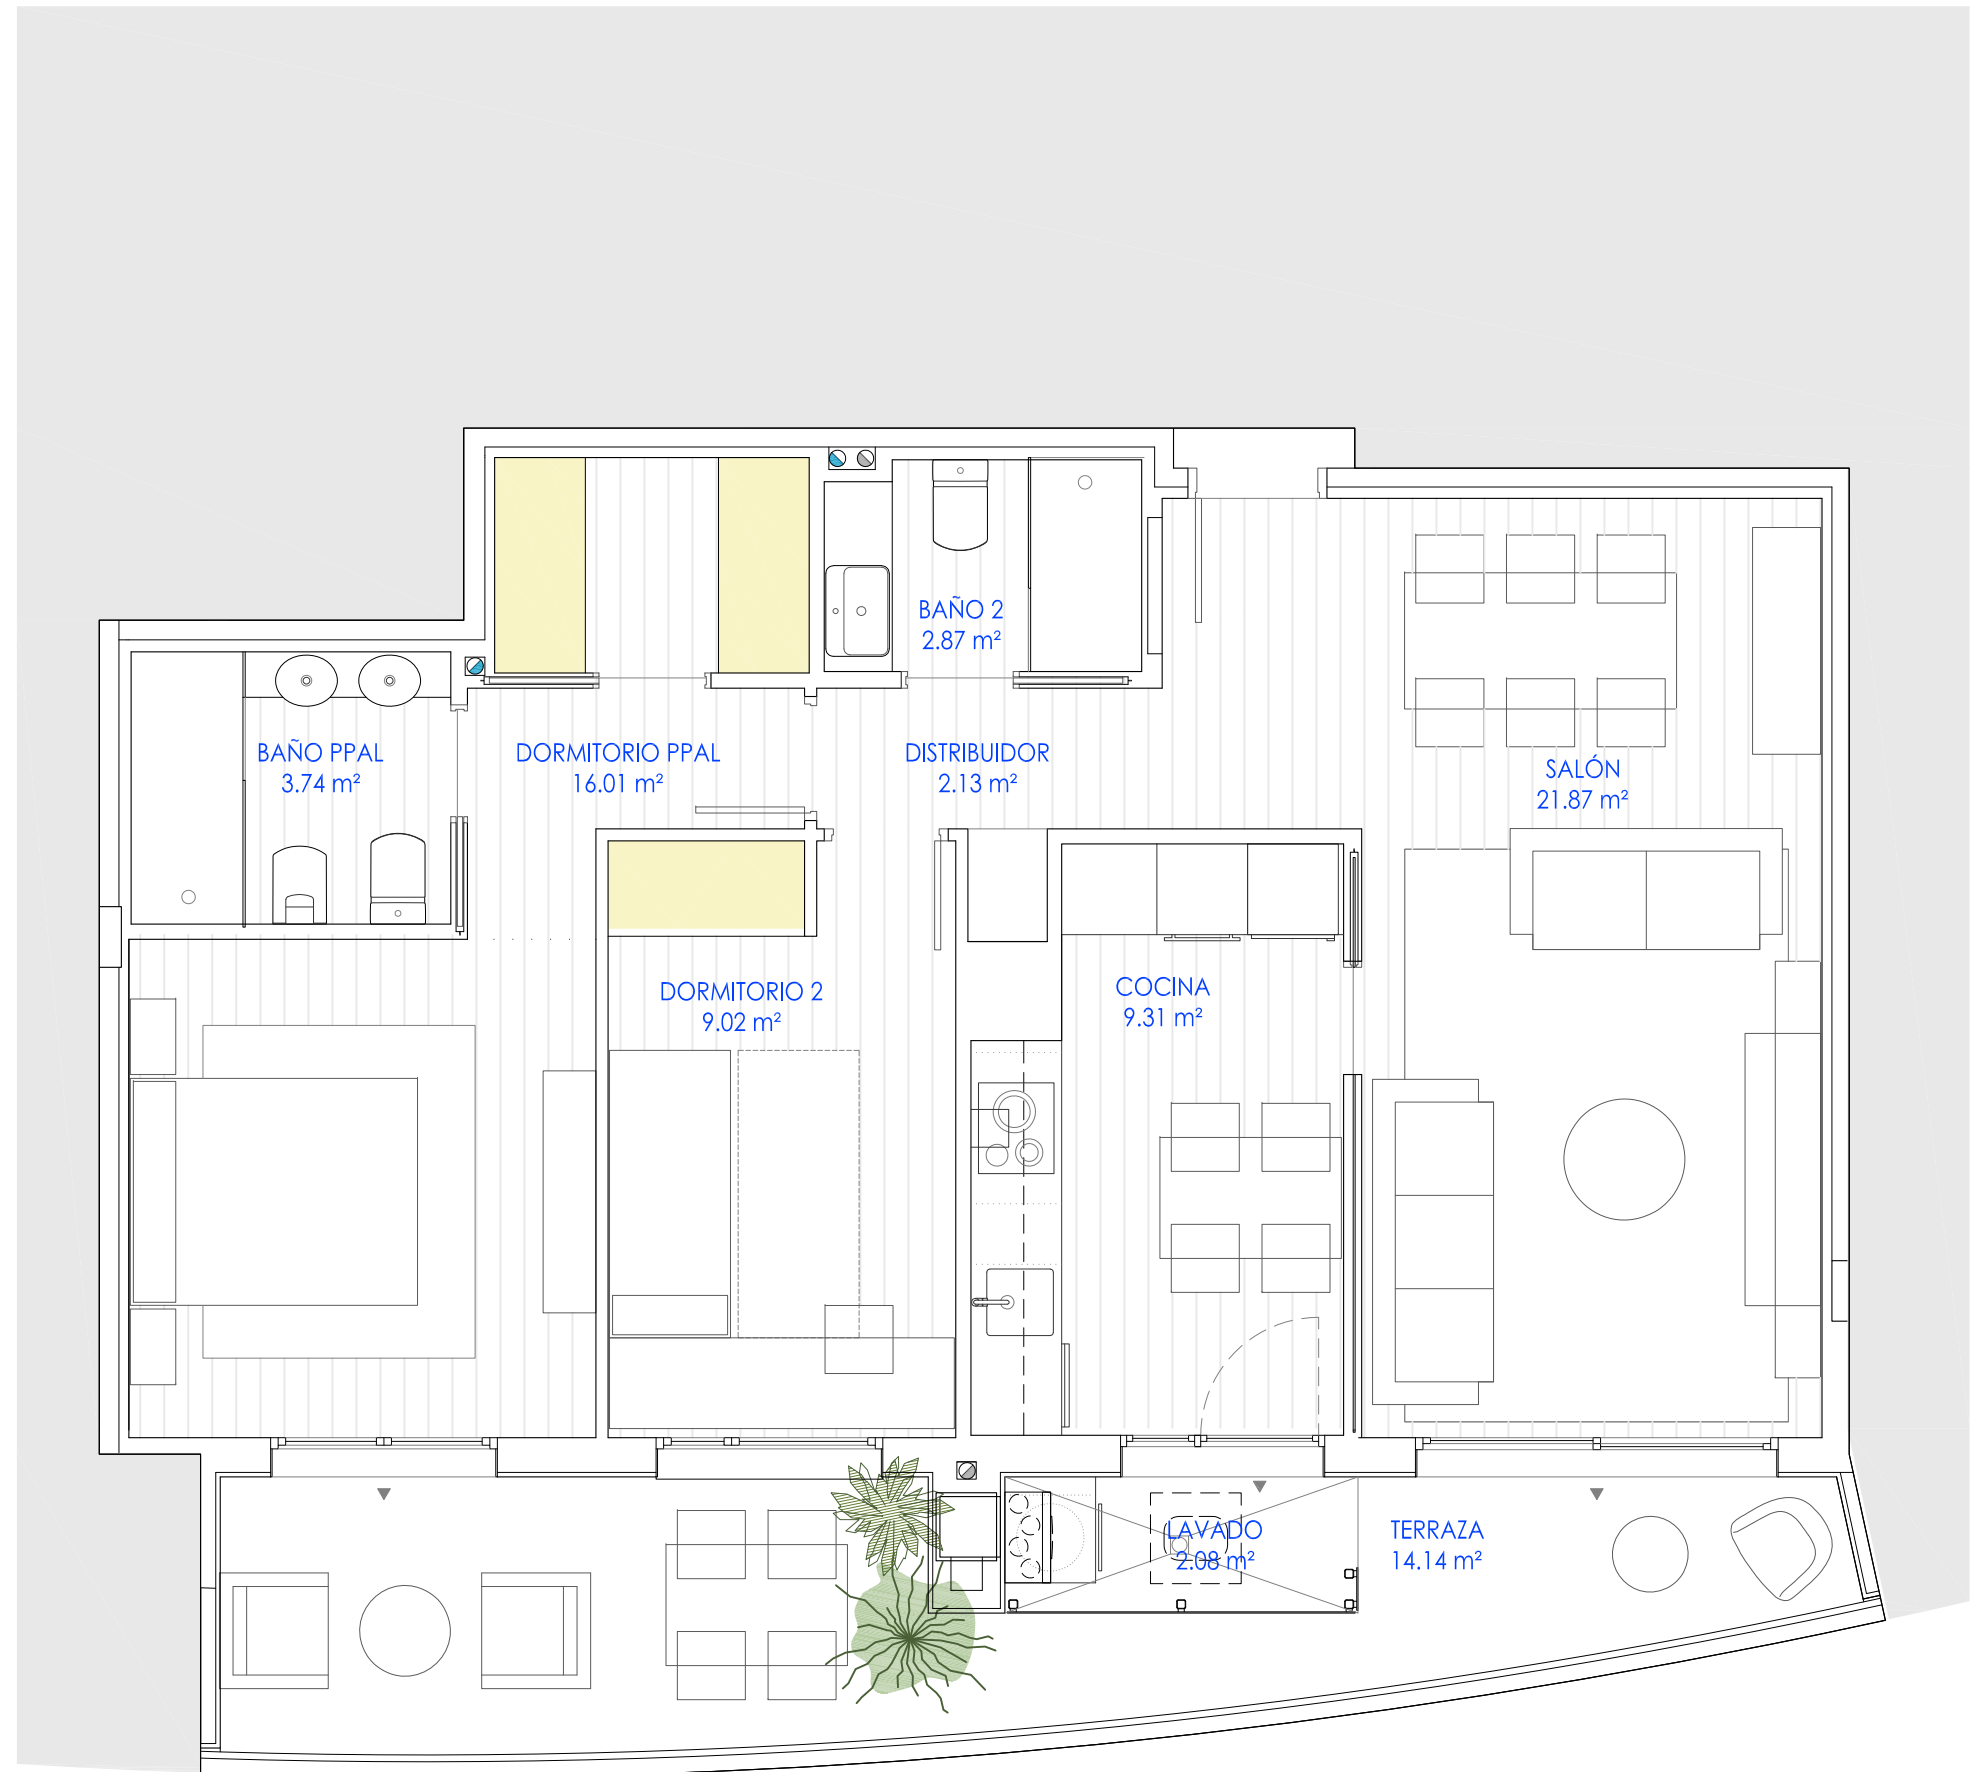

PROMUEVE Y COMERCIALIZA CAS INMOBILIARIA
CLARA CAMPOAMOR 30, LOCAL. ZARAGOZA
cas@constalfonso.es - 976.35.21.29
www.casinmobiliaria.es